
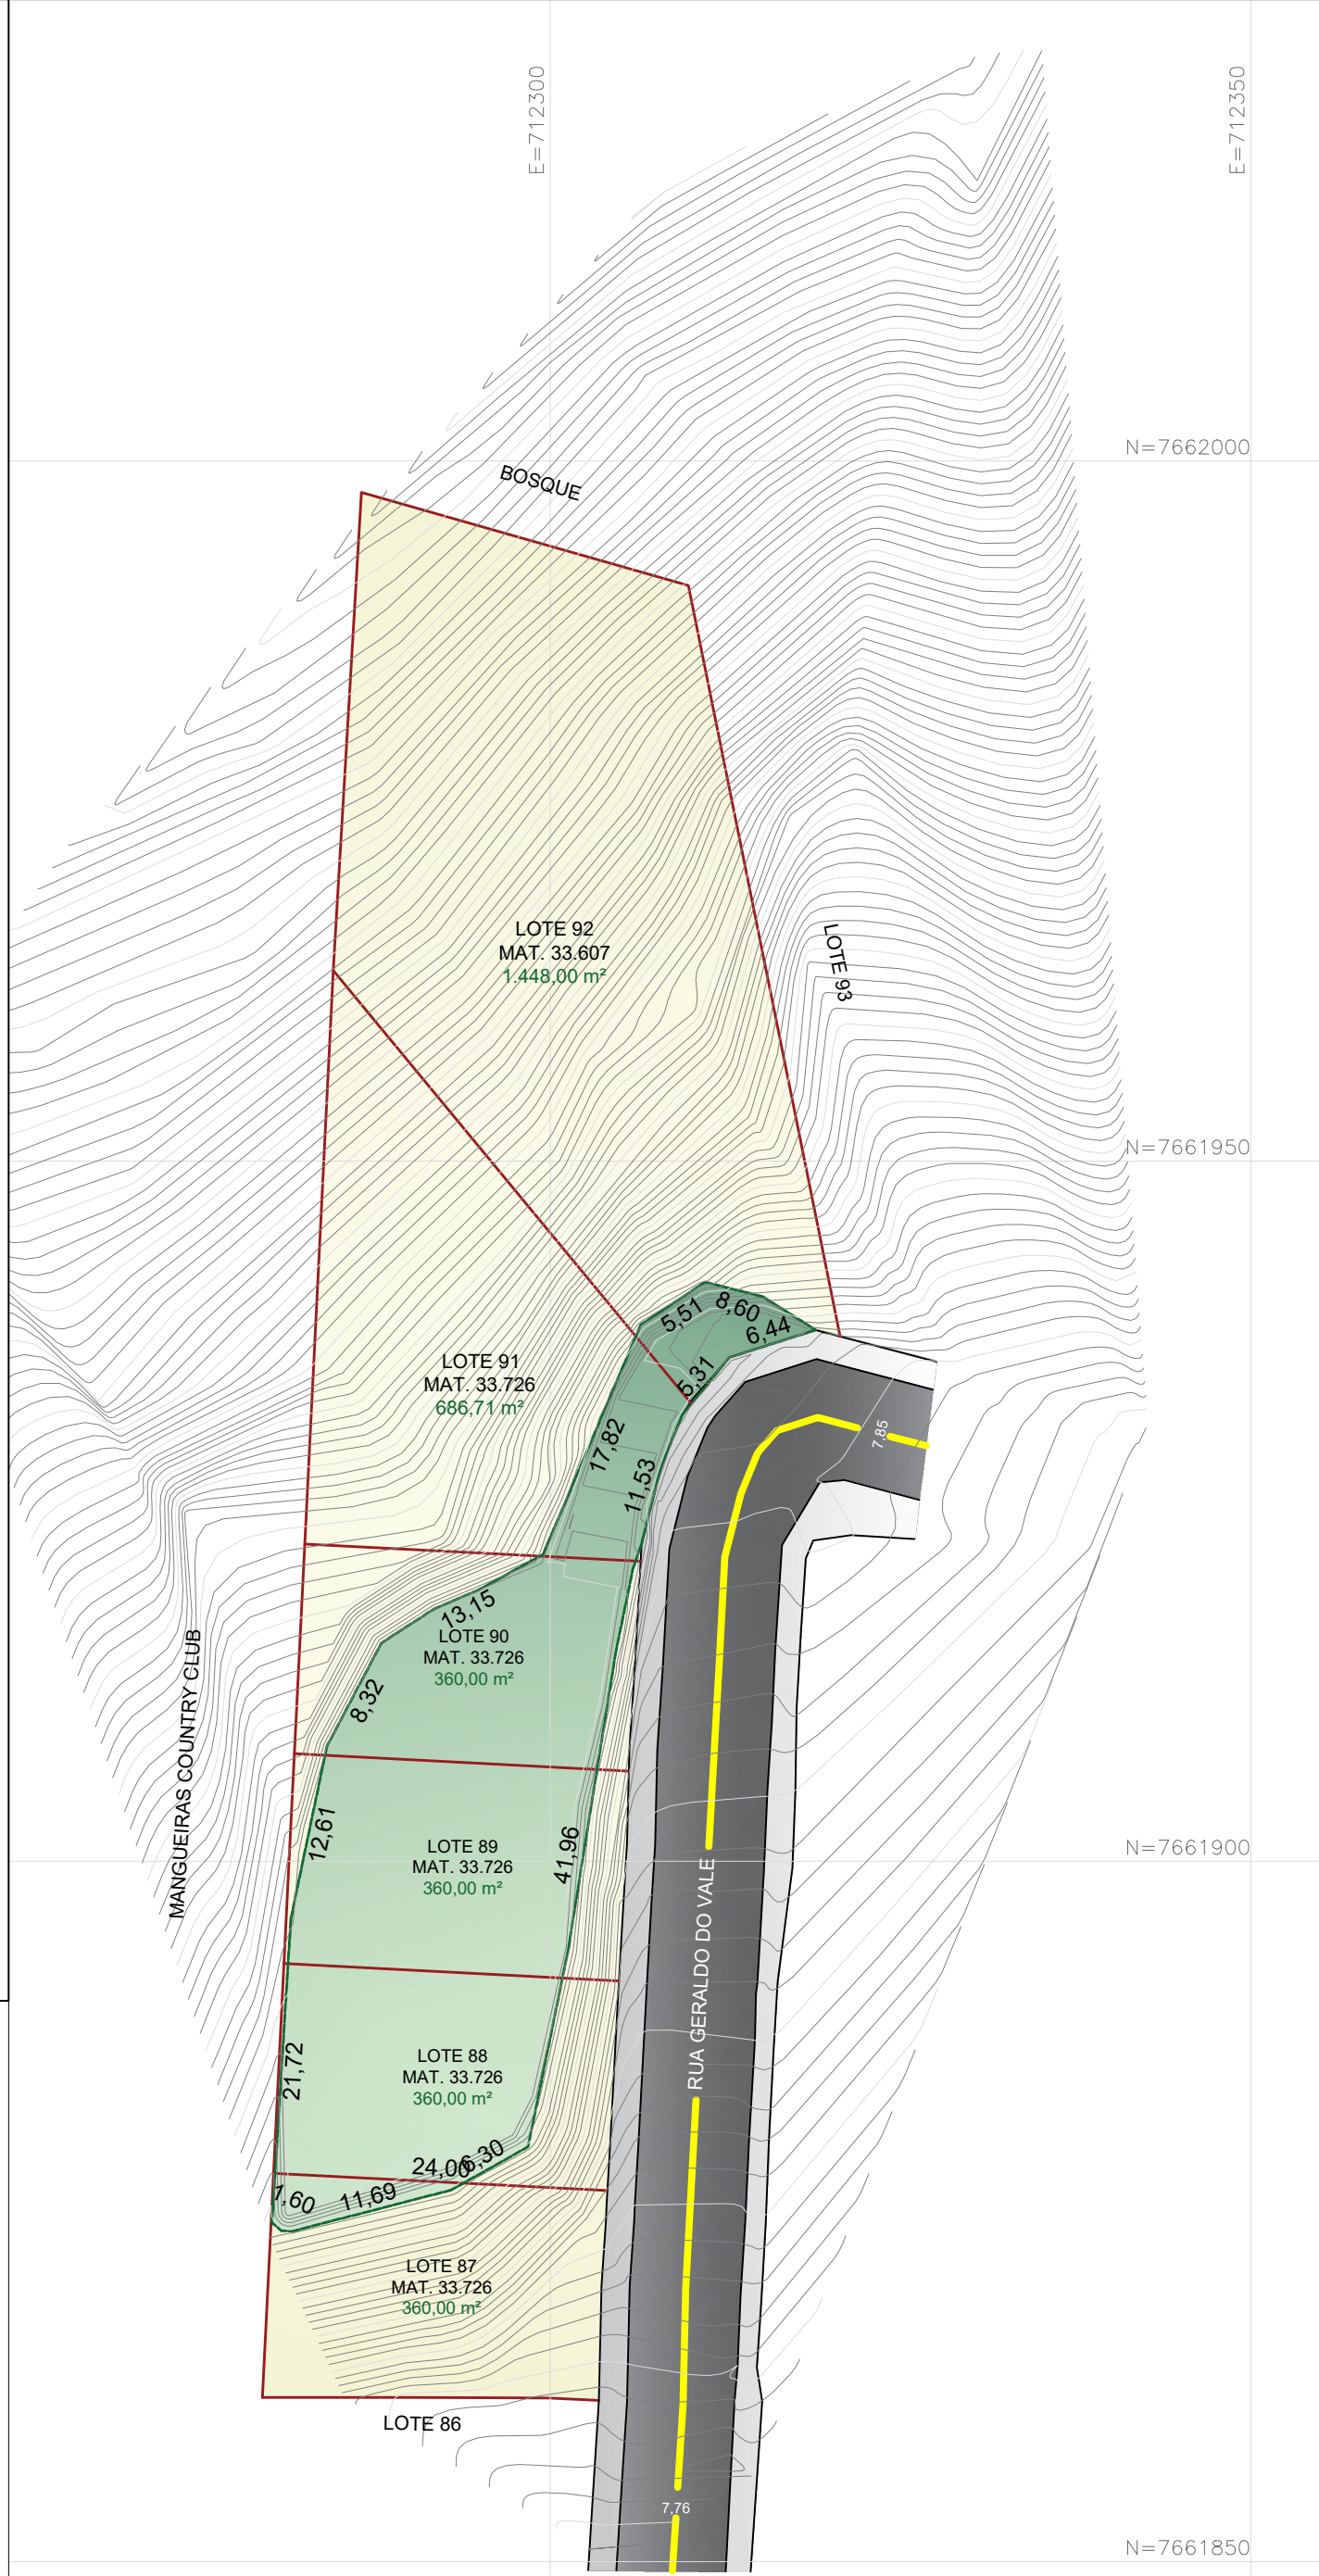


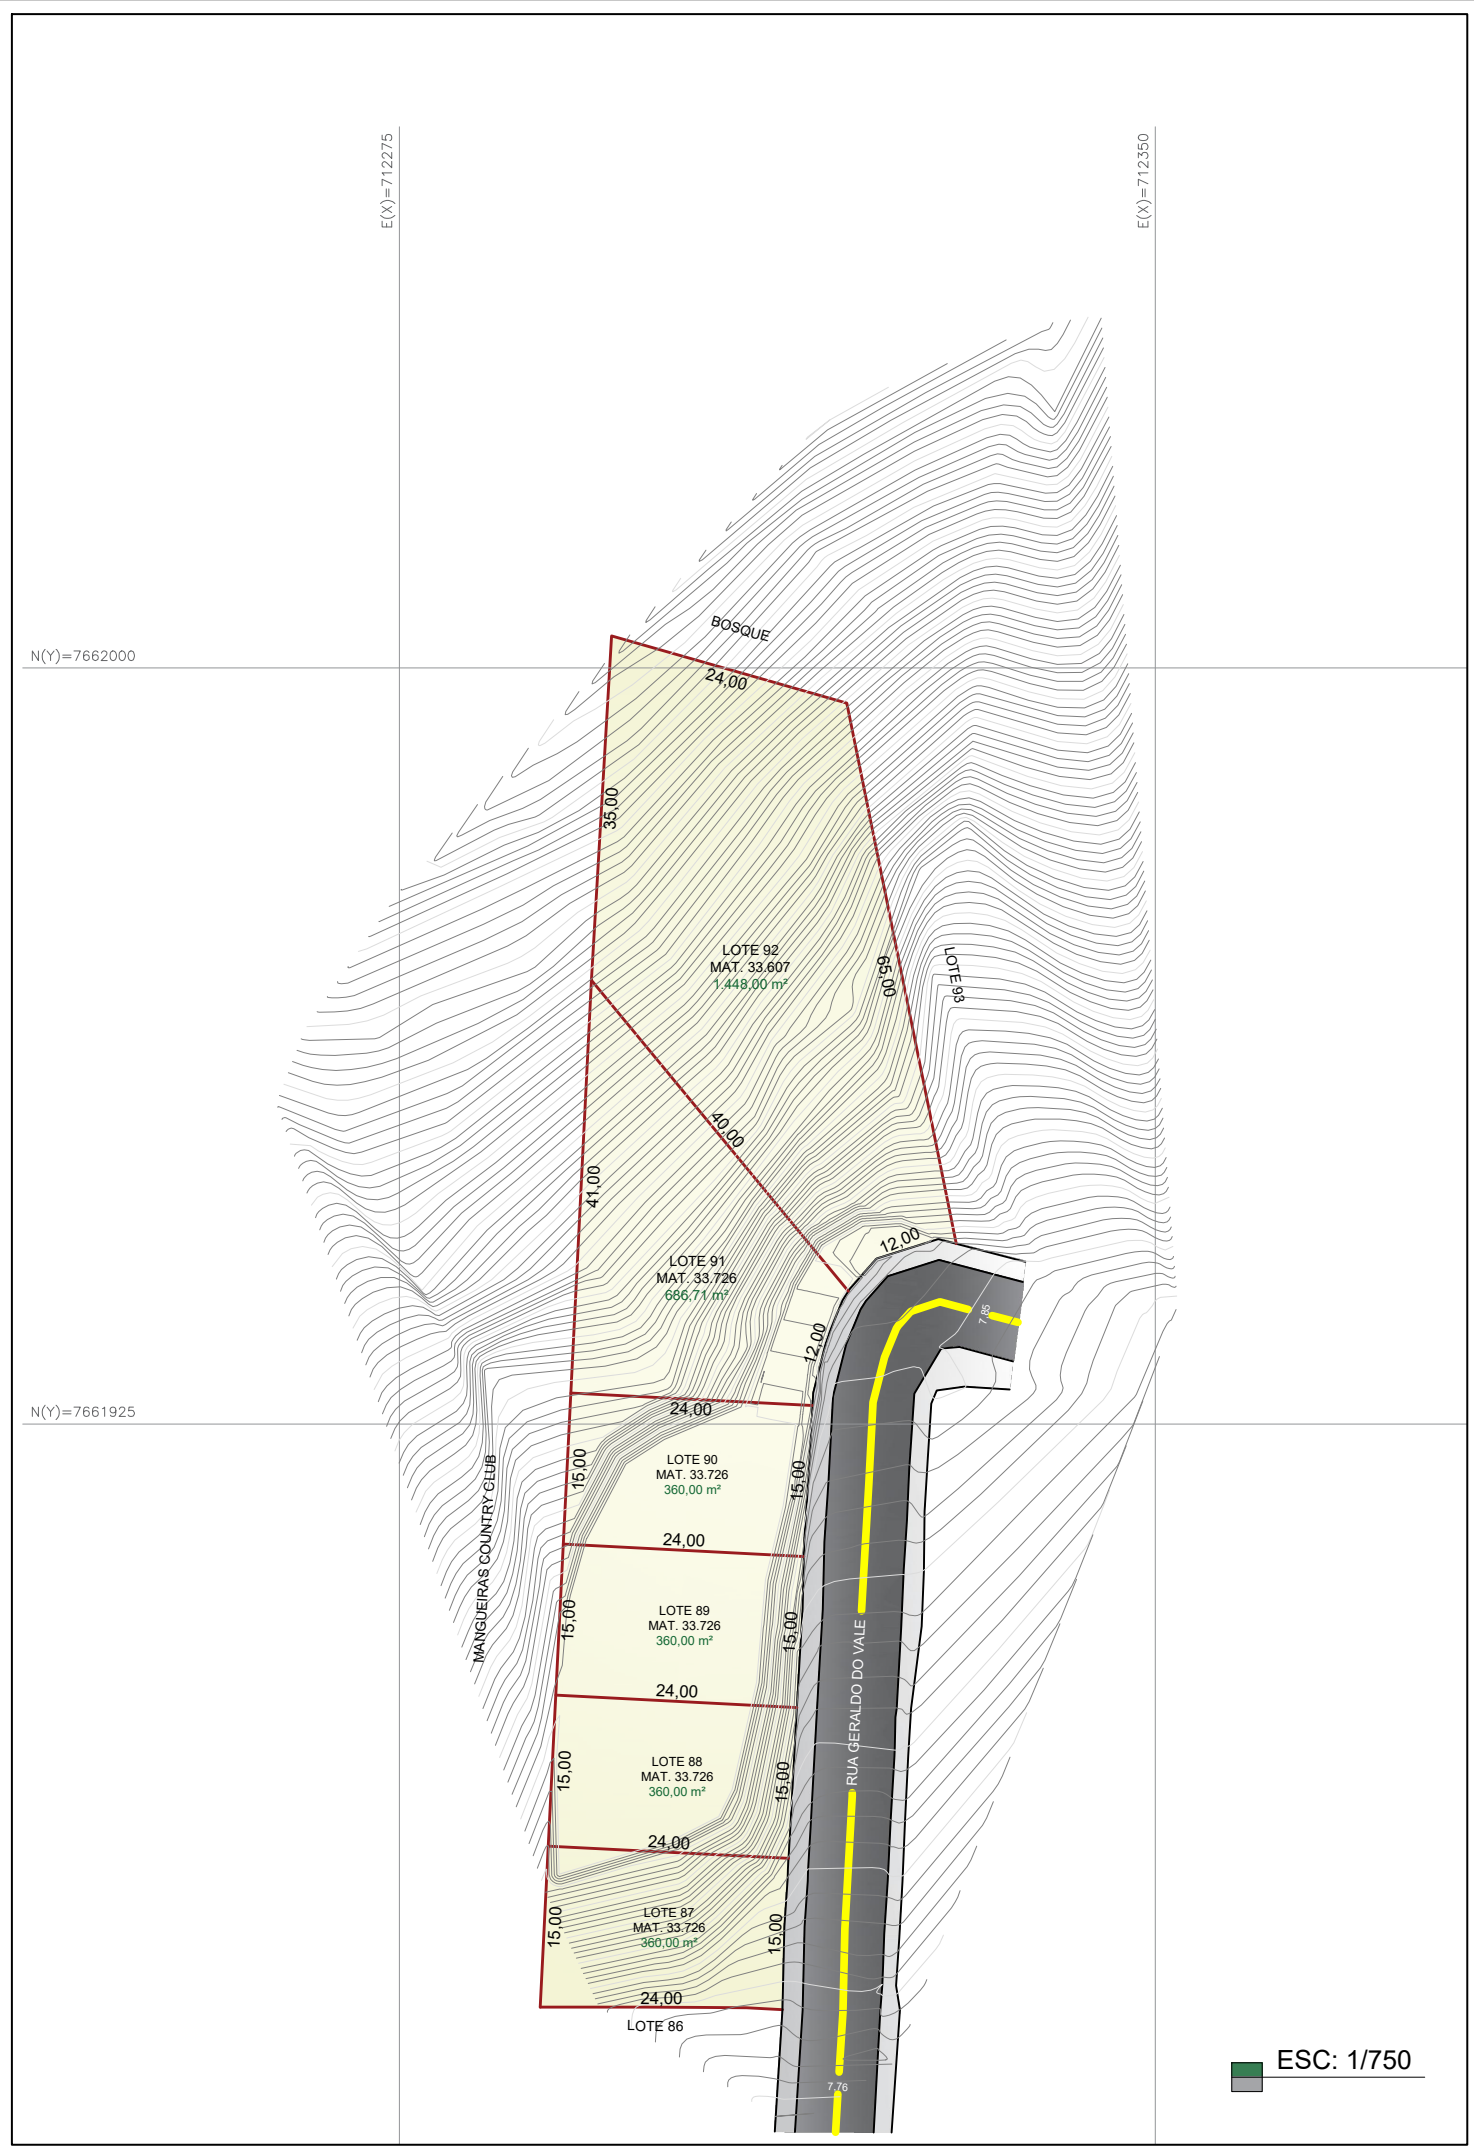

CONVENÇÕES	
	DIVISAS
	RUA
	CALÇADA
	CURVAS DE NÍVEL
	REGIÃO DE INTERVENÇÃO
	LIM. DE CONFRONTAÇÃO

NQ


NG

CM -0°30'29,32"

PROJEÇÃO UNIVERSAL TRANSVERSA
DE MERCATOR - UTM
SGR - WGS84
MC: 45° W

VÉRTICE: Ponto Central
Lat: 21°07'54,33" S
Long: 42°57'20,89" W

QUADRO DE AREAS			
LOTES	AREA DOS LOTES (m²)	AREA INTERVINDA (m²)	PORCENTAGEM INTERVINDA (%)
LOTE 87	360,00	31,65	8,79
LOTE 88	360,00	272,70	75,75
LOTE 89	360,00	296,27	82,30
LOTE 90	360,00	230,34	63,98
LOTE 91	686,71	81,83	11,91
LOTE 92	1.448,00	52,01	3,59
AREA TOTAL	3.574,71	964,80	26,99

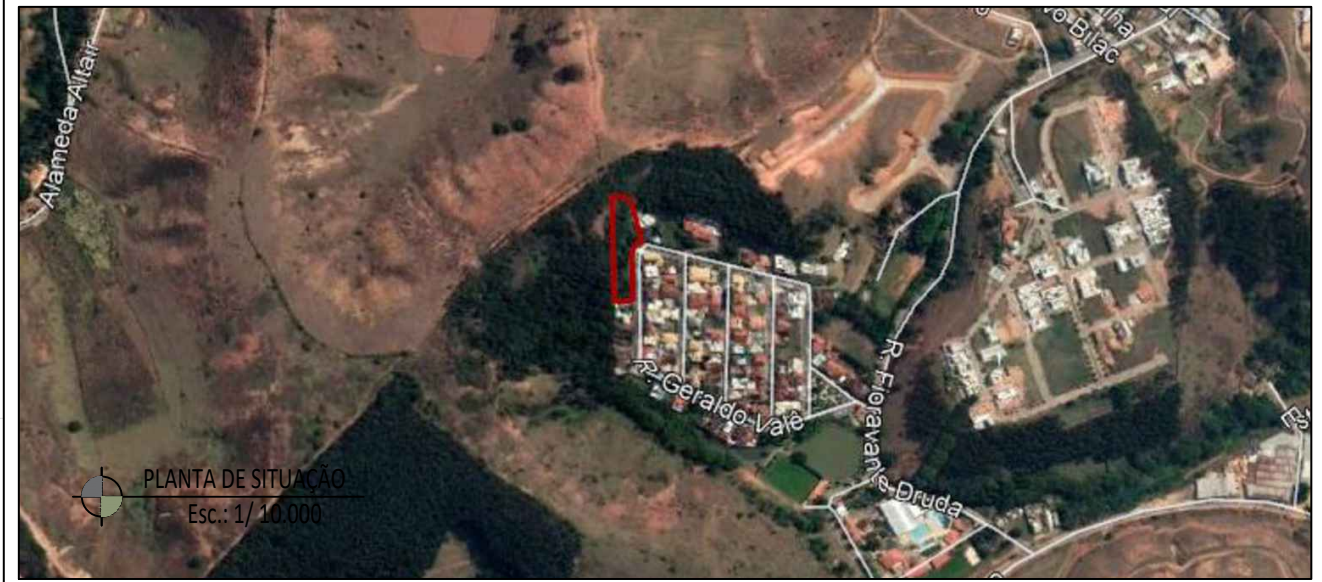

Rua do Rosário, 55
Loja 2 Centro
Ubá - MG
32 98431-7277
32 3531-1926

PROJETO:
LEVANTAMENTO PLANIALTIMÉTRICO CADASTRAL PARA FINS DE LICENCIAMENTO AMBIENTAL

LOCAL:
RUA GERALDO DO VALE, CONDOMÍNIO JARDIM ALVES DO VALLE, UBÁ - MG

Nº DO PROJETO:
2021-118

PROPRIETÁRIO:
JOSE ALUISIO BAIÃO
RIBEIRO:86256939620
Assinado de forma digital por JOSE ALUISIO BAIÃO
RIBEIRO:86256939620
Data: 2023.05.11 16:04:10 -03'00'

ESCALA:
1 / 500

JOSÉ ALUISIO BAIÃO RIBEIRO
CPF: 862.569.396-20

AREA:
INDICADAS

RESPONSÁVEL TÉCNICO:
DANIEL CANDIAN NICÁCIO
CREA: 212.856/D

FOLHA:
1/1

DATA:
FEV - 2022